


第十堰補修工事 断面図

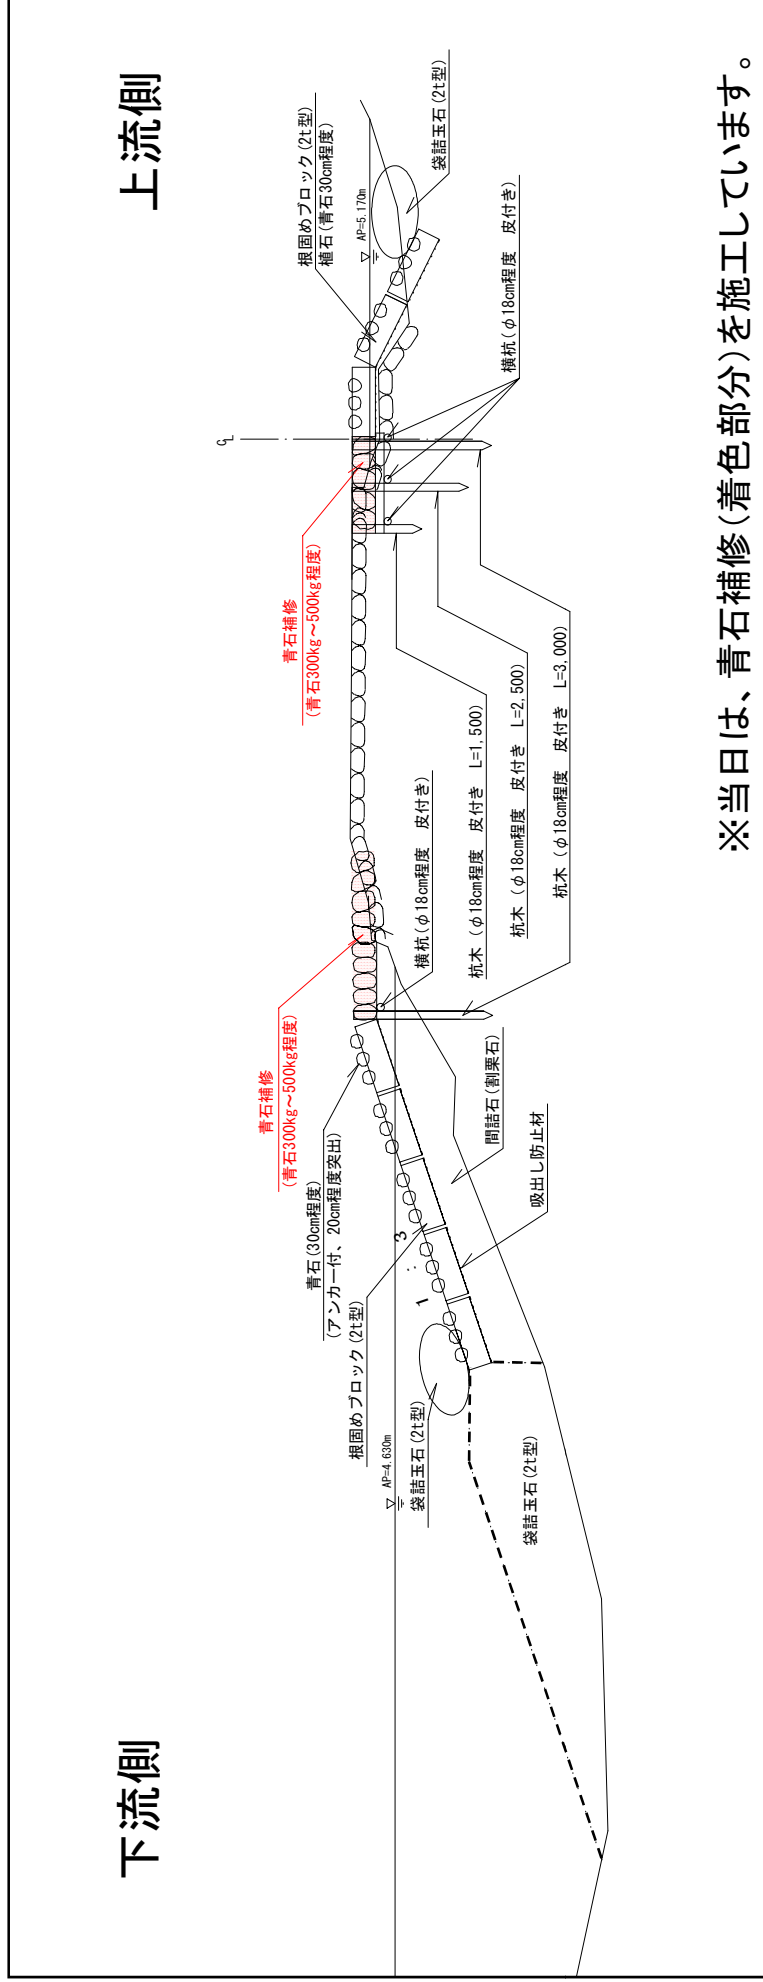

※当日は、青石補修(着色部分)を施工しています。